


R7栗島地区道路改良その8工事 工事説明資料

工事名	R7栗島地区道路改良その8工事
発注者	国土交通省 北陸地方整備局 富山河川国道事務所 工務第二課
受注者	株式会社 林土木
工期	令和7年9月1日 ~ 令和8年3月31日


工事内容

国道8号豊田新屋立体事業は、交通の渋滞緩和、交通事故の削減、自動車の排出ガスや騒音の低下、救急車や消防車、災害時における緊急車両の円滑な走行などを目的に、富山市小西～栗島間(2.9km)を立体化(高架化)する事業です。

本工事では、栗島地区の、道路拡幅工事として、①がめ川部では、護岸工の施工を行い、②高園町交差点東側では、犬城用水路のボックスカルバート付替え工事を行う。③婆々越排水路では、軽量盛土工の施工を行います。④高園町交差点では、道路線形の振替を行う。⑤管理用通路では、集水桝の移設、境界鉄の設置を行う。

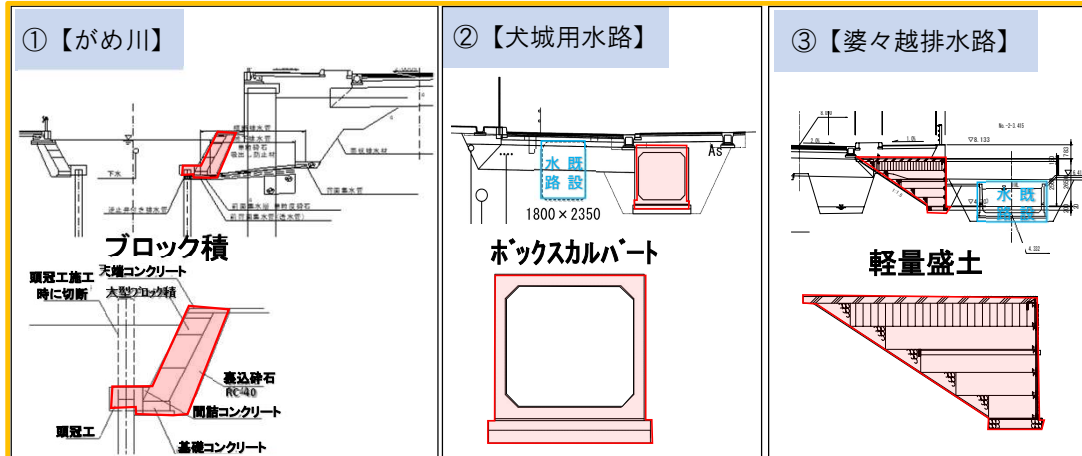

【工事箇所位置図】

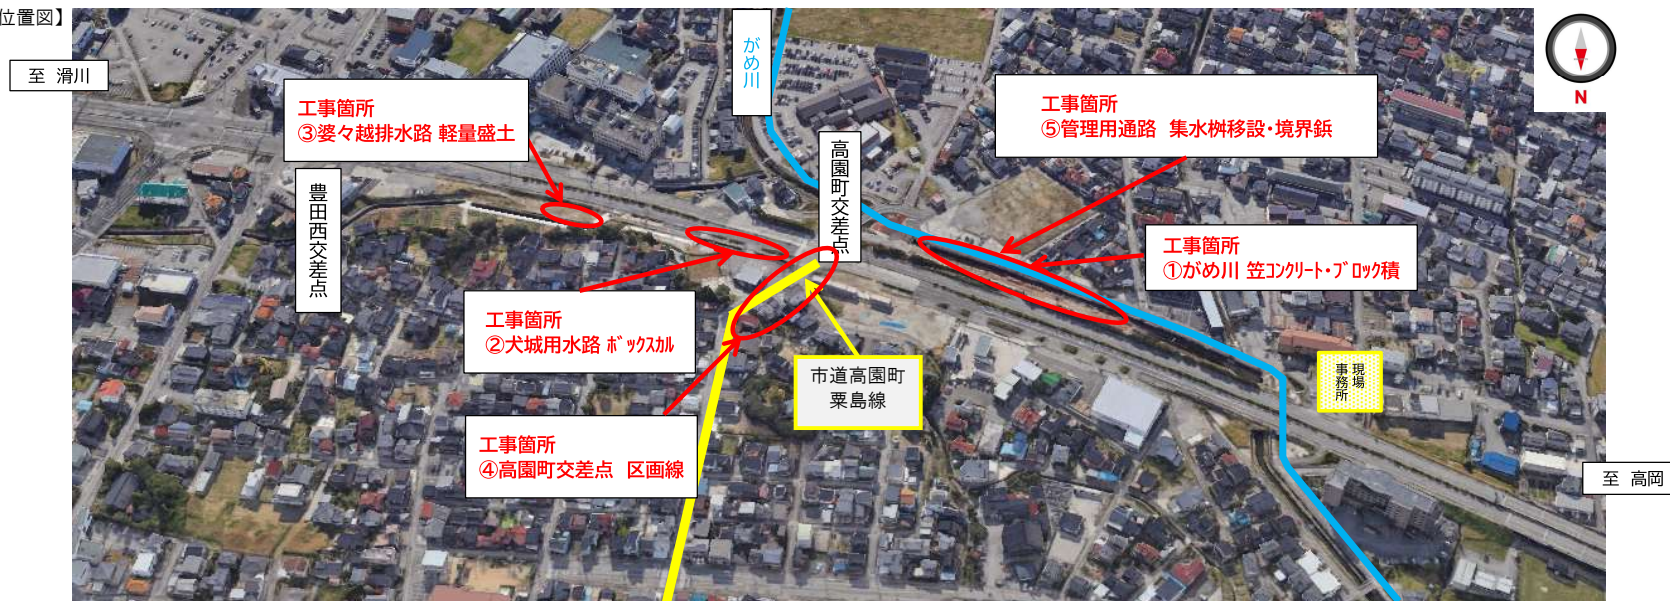

連絡先	
【発注者】	【受注者】
国土交通省 北陸地方整備局 富山河川国道事務所 工務第二課 工事監督担当：建設専門官室 TEL076-438-6448	株式会社 林土木 現場事務所 富山市栗島町1-312-3 現場代理人 松村 愛哉 TEL 076-471-5597 監理技術者 水島 寿治 担当技術者 平川 采佳
※問い合わせ時間：月曜日から金曜日の9：00～17：00 (祝日は除きます)	

施工期間中のお願い
<ul style="list-style-type: none"> 工事看板、標識等を設置して歩行者や一般車両の方々に注意を促します。 工事は、一般車両、歩行者との接触事故のないように、工事境界には、安全施設を設置して、工事を行います。 工事期間中は、地域の皆様には何かとご迷惑をおかけしますが、安全第一にて施工を行います。何卒、ご理解とご協力を宜しくお願い致します。